# NEPROBYLICE

## ÚZEMNÍ PLÁN

### VEŘEJNĚ PROSPĚŠNÉ STAVBY, VEŘEJNĚ PROSPĚŠNÁ OPATŘENÍ A ASANACE

MĚŘÍTKO 1 : 5 000

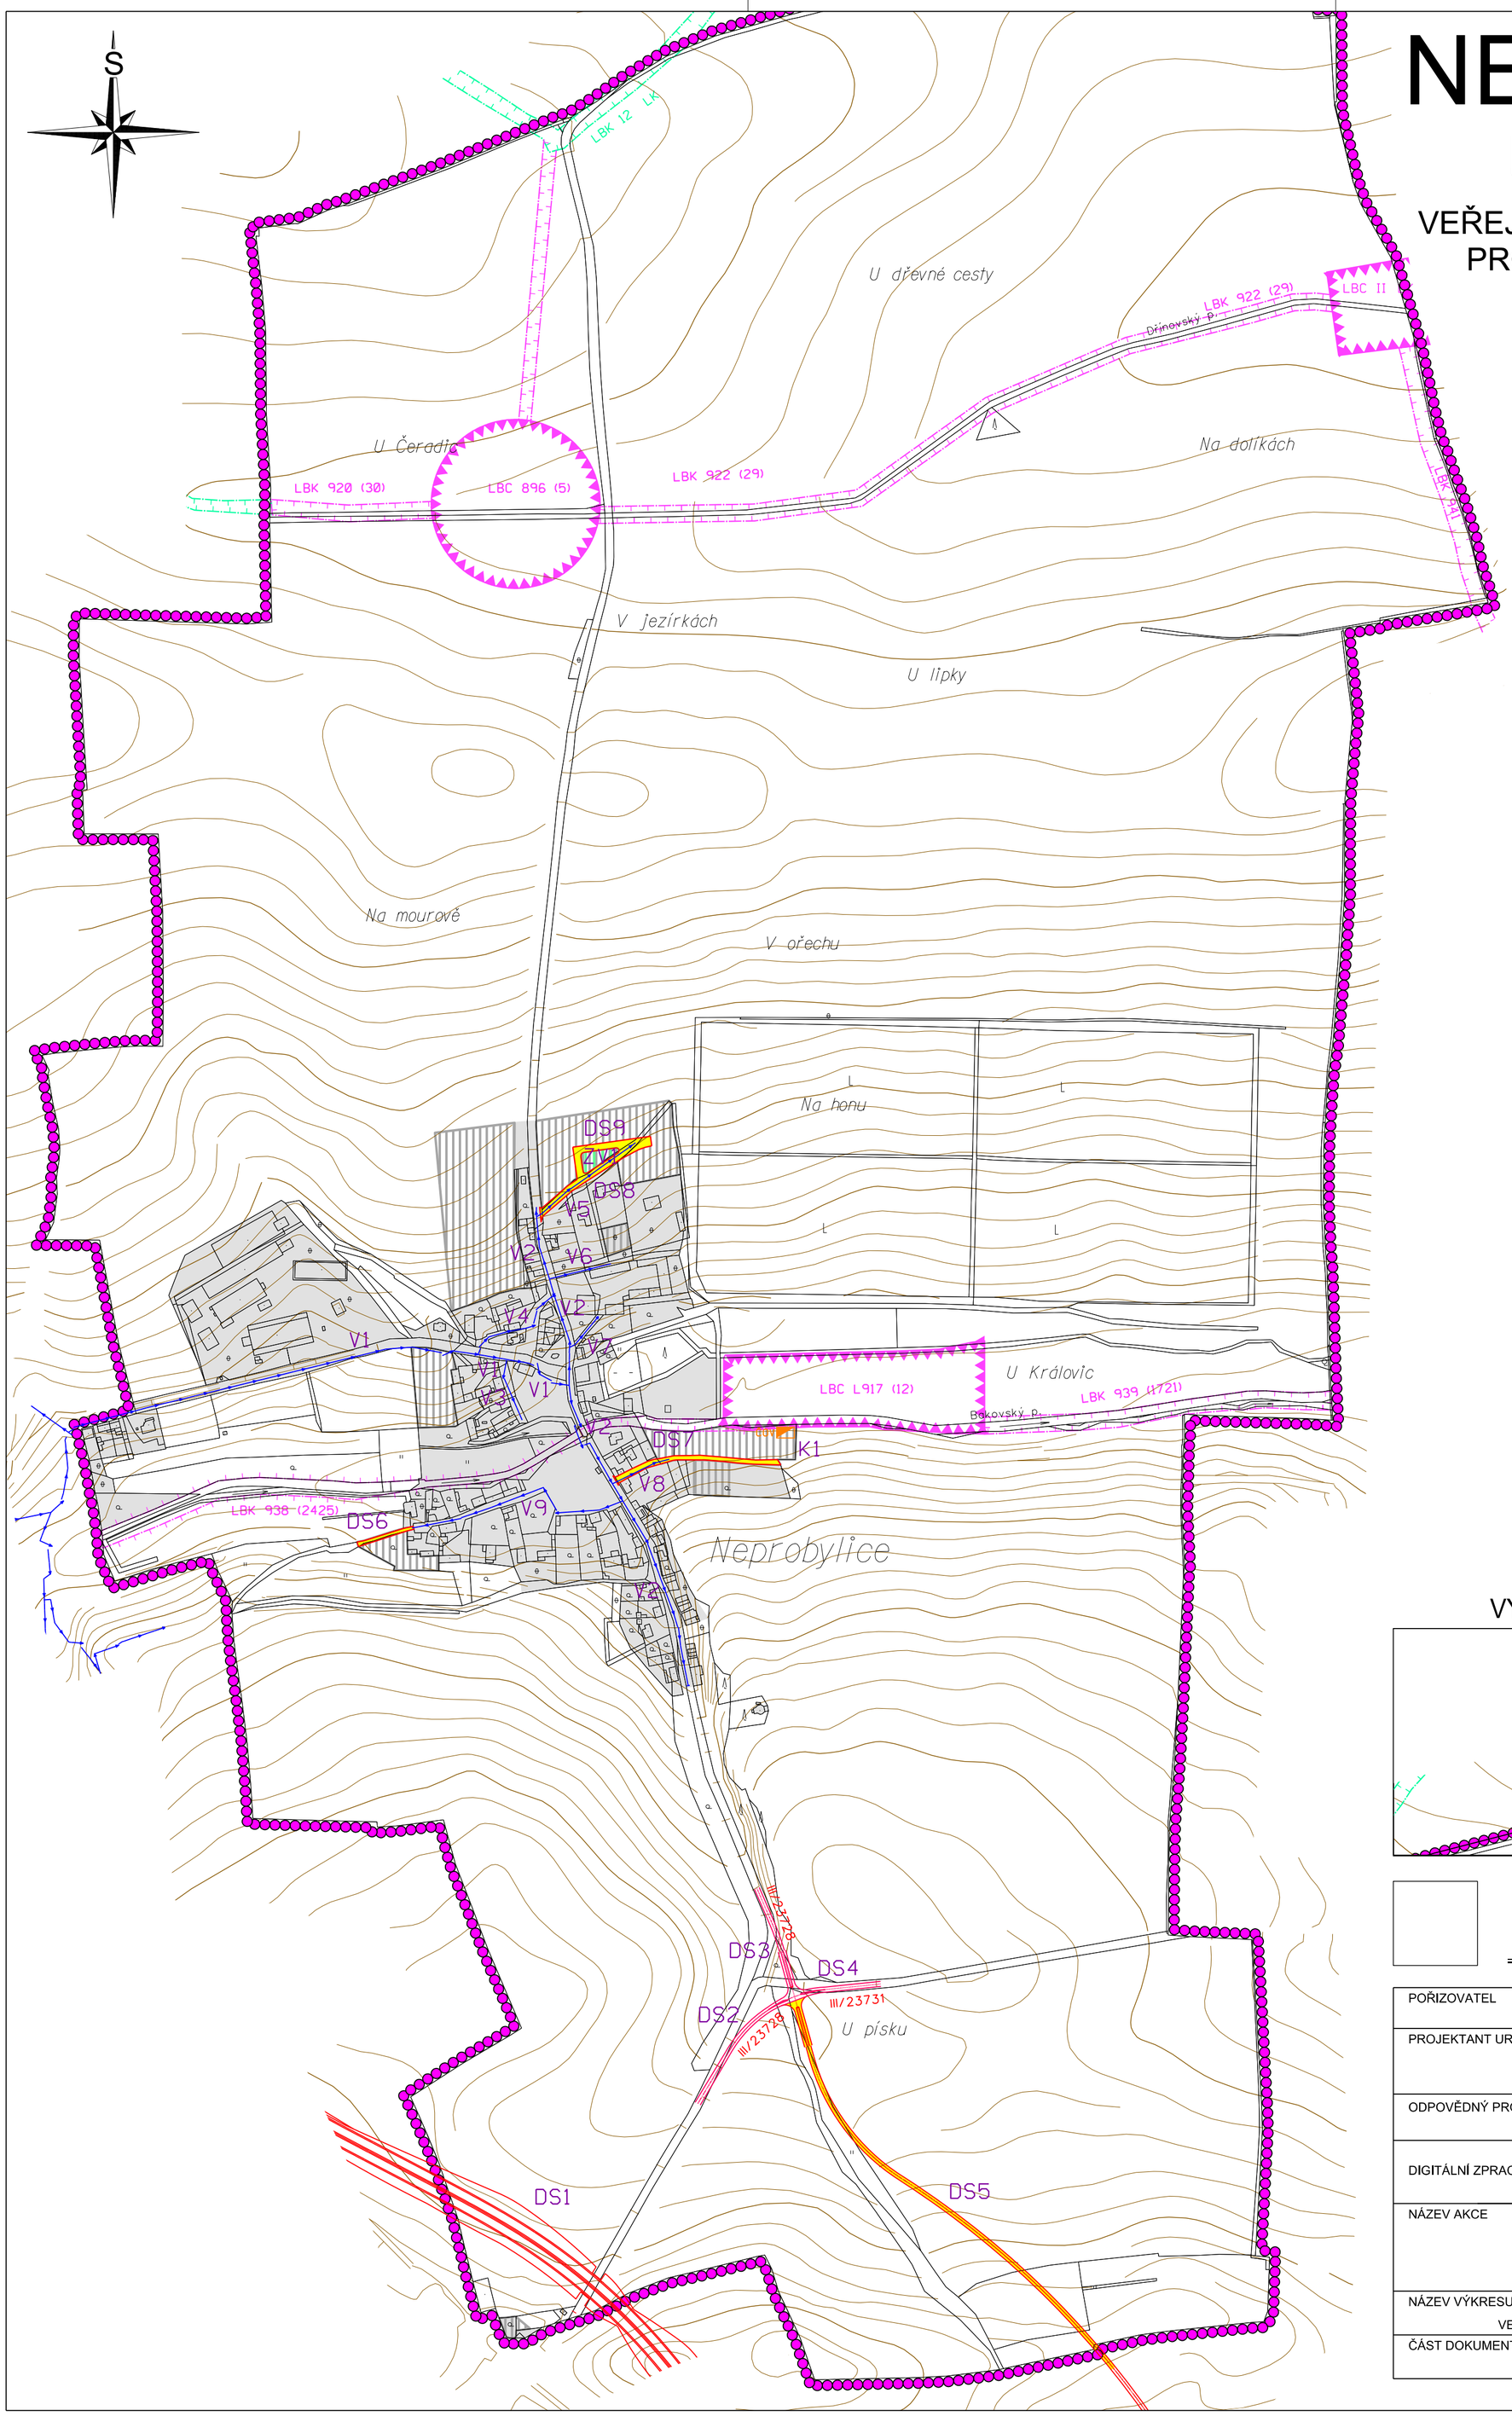


## LEGENDA:

| PLOCHY STABILIZOVANÉ | PLOCHY ZMĚN VYUŽITÍ ÚZEMÍ | |
|---|---|---|
| | | HRANICE ŘEŠENÉHO ÚZEMÍ |
| | | ZASTAVĚNÉ ÚZEMÍ |
| | | ZASTAVITELNÉ PLOCHY |

PLOCHY A KORIDORY S MOŽNOSTÍ VYVLASTNĚNÍ I UPLATNĚNÍ PŘEDKUPNÍHO PRÁVA (DLE §170 A §101 ZÁKONA č.183/2006 Sb.)

### VEŘEJNĚ PROSPĚŠNÉ STAVBY

* DOPRAVA

| | |
|---|---|
| SILNICE I./7 | DS1 |
| SILNICE III. TŘÍDY | DS2 - DS4 |
| MÍSTNÍ KOMUNIKACE | DS5 - DS9 |

* TECHNICKÁ INFRASTRUKTURA

| | |
|---|---|
| ČISTÍRNA ODPADNÍCH VOD | K1 |
| VODOVOD ZÁSOBOVACÍ | V1 - V9 |

### VEŘEJNĚ PROSPĚŠNÁ OPATŘENÍ

* PLOCHY PŘÍRODNÍ

- LOKÁLNÍ BIOCENTRUM - NAVRŽENÝ K ZALOŽENÍ
- LOKÁLNÍ BIOKORIDOR - FUNKČNÍ
- LOKÁLNÍ BIOKORIDOR - NAVRŽENÝ K ZALOŽENÍ

PLOCHY A KORIDORY POUZE S MOŽNOSTÍ UPLATNĚNÍ PŘEDKUPNÍHO PRÁVA (DLE §101 ZÁKONA č.183/2006 Sb.)

### VEŘEJNĚ PROSPĚŠNÁ OPATŘENÍ

| | |
|---|---|
| VEŘEJNÁ ZELEŇ | ZV1 |

## VÝŘEZ SEVERNÍ ČÁSTI ÚZEMÍ

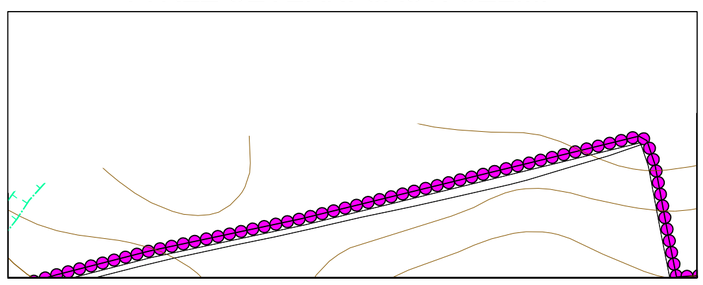

= 10 000m2 = 1ha

| | | |
|---|---|---|
| POŘIZOVATEL | MĚÚ SLANÝ - STAVEBNÍ ÚŘAD, ÚŘAD ÚZEMNÍHO PLÁNOVÁNÍ | |
| PROJEKTANT URBANISTICKÉ ČÁSTI | AGROURBANISTICKÝ ATELIÉR, PROJEKTOVÉ PRACOVIŠTĚ, Praha 6, Šumberova 8 | |
| ODPOVĚDNÝ PROJEKTANT | ING. STANISLAV ZEMAN | |
| DIGITÁLNÍ ZPRACOVÁNÍ | DIGITÁLNÍ ZPRACOVÁNÍ, Čapkova 1375, Lysá n/L, 289 22 | |
| NÁZEV AKCE: OBEC NEPROBYLICE ÚZEMNÍ PLÁN | ETAPA | |
| | DATUM | 08/2013 |
| | MĚŘÍTKO | 1 : 5 000 |
| | FORMÁT | A0 |
| NÁZEV VÝKRESU: VEŘEJNĚ PROSPĚŠNÉ STAVBY, VEŘEJNÉ PROSPĚŠNÁ OPATŘENÍ A ASANACE | ČÍSLO VÝKRESU: 6 | ČÍSLO PARÉ: |
| ČÁST DOKUMENTACE: GRAFICKÁ ČÁST ÚZEMNÍHO PLÁNU | | |